


Brandmanschett Plastavlopp - Y-gren (eller runt två rör)

Betongvägg min 150 mm

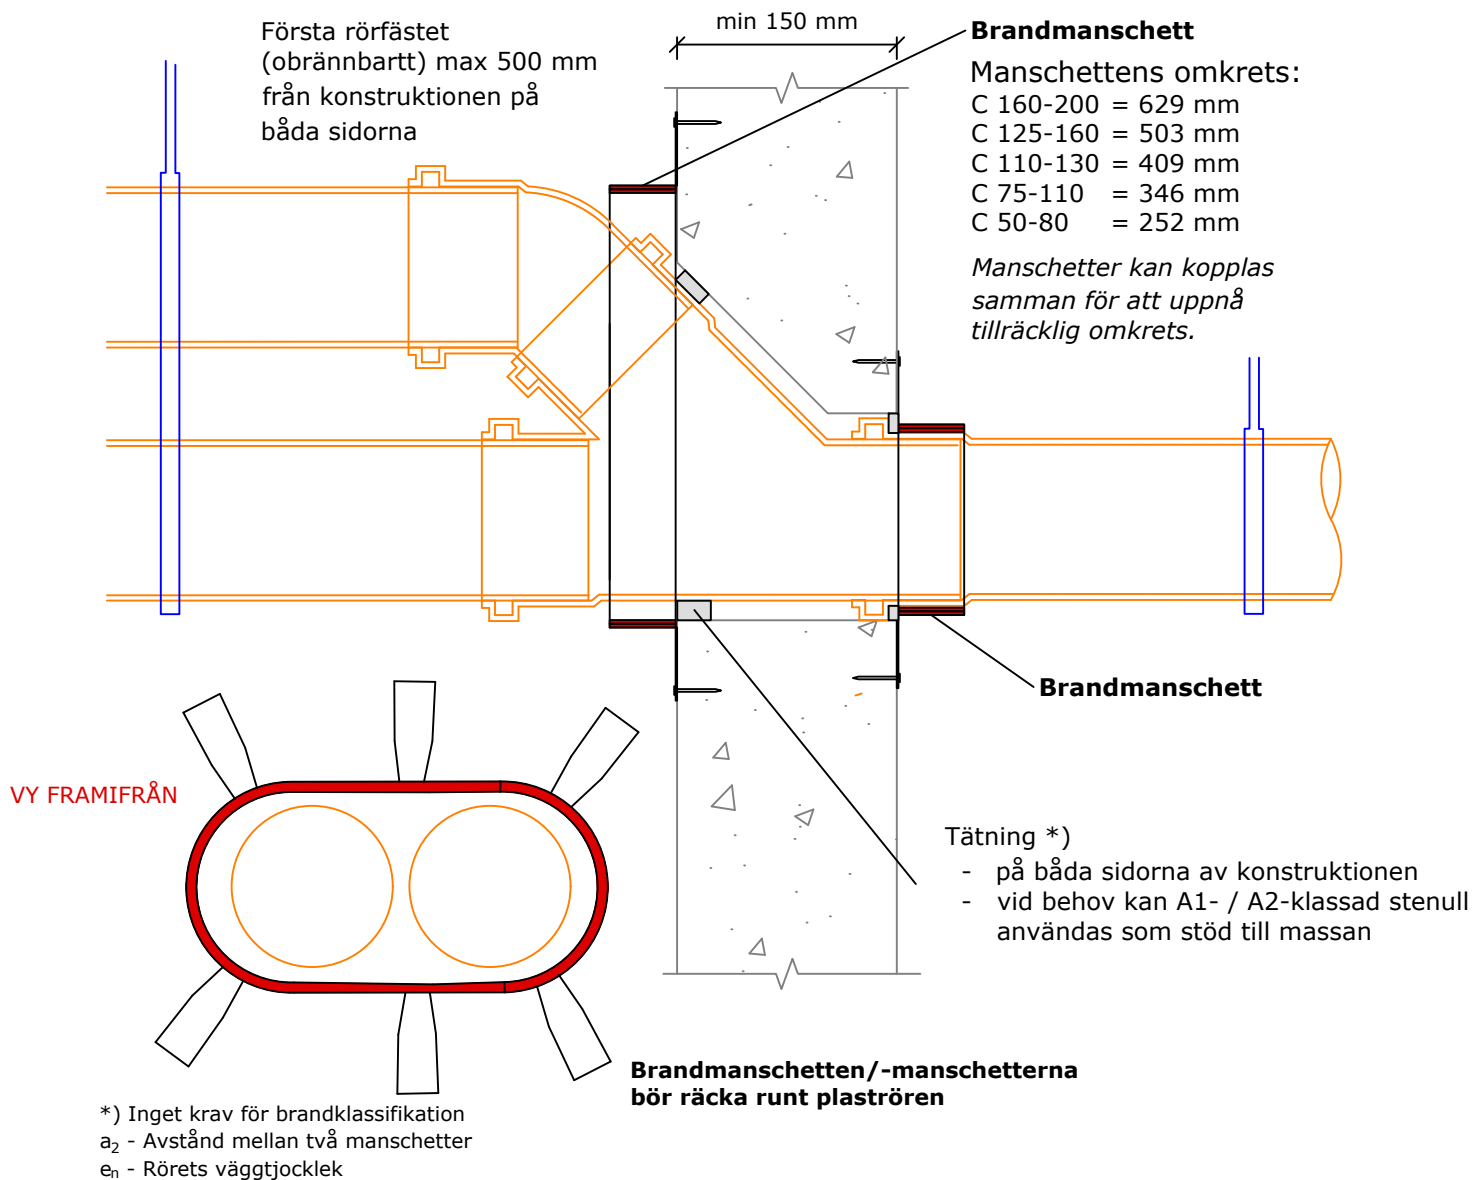

Luftljudisolering: effekt 0-2 dB när installerad enligt installations- anvisningen	Y-gren / två rör		Isoleringskrav
	Rördimension max Ø mm (e _n)	min a ₂ (mm)	Oisolerad
	PP 110 (5,3)	100	EI 120
	Testade PP-rör (EN 1451-1) Testade ljuddämpande rör: Geberit Silent (-dB20, -Pro, -PP), Pipelife Master 3+, Polo-Kal NG, XS, 3S, Rehau Raupiano Plus, Uponor HTP, Decibel, Valsir Triplus, Wavin AS+, SiTech+		
ETA-24/0670 (3/6 2026)			
Rören testade (U/C) om inget annat anges			