


Brandmanschett Plastavlopp - Installation i vinkel max 45°

Betongbjälklag min 150 mm

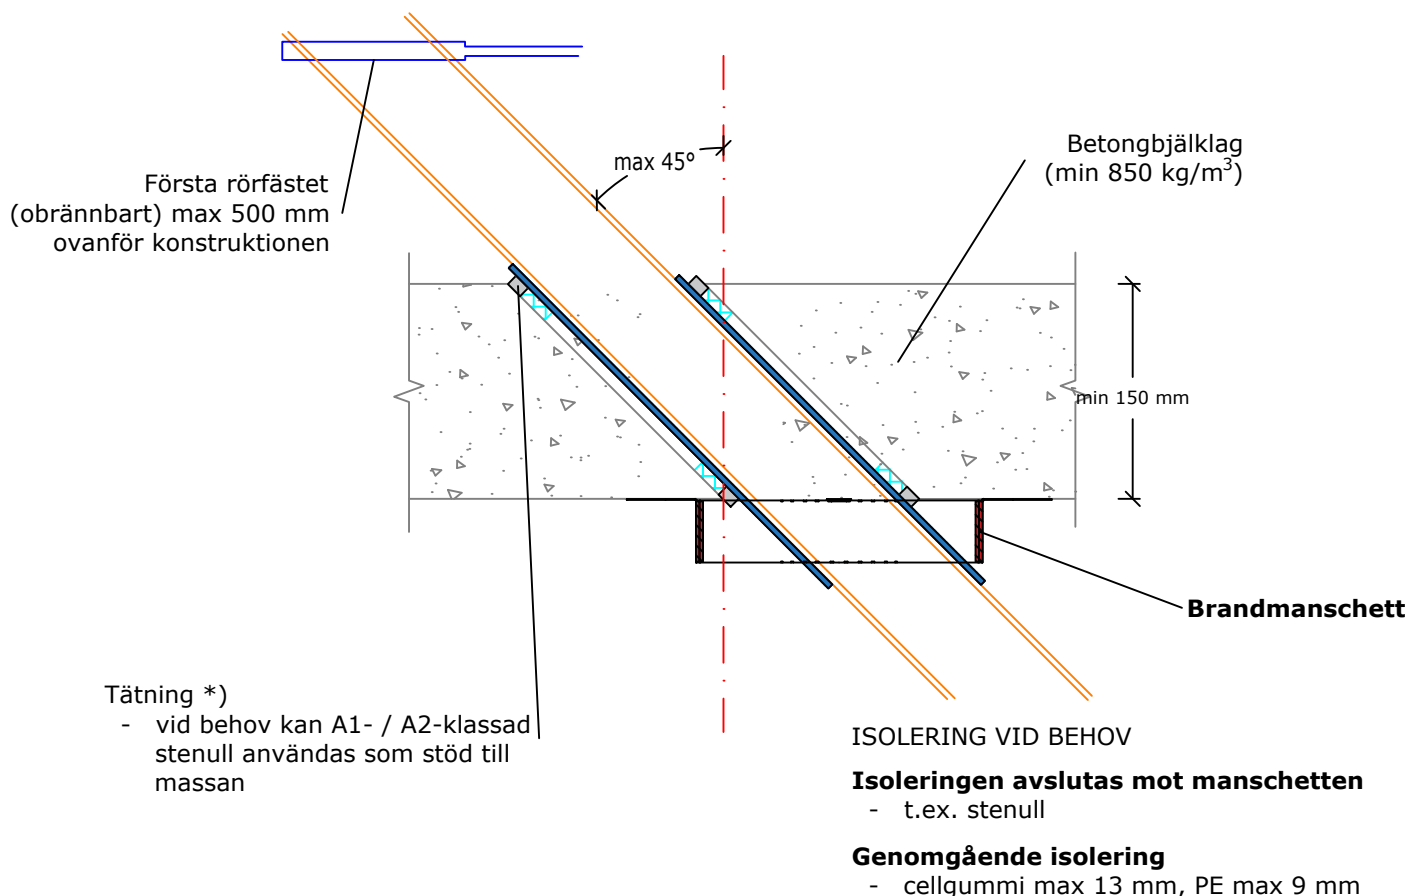

*) Inget krav för brandklassifikation
a₂ - Avstånd mellan två manschetter
e_n - Rörets vägg tjocklek

Produkt - Installation i vinkel			
Genomgående rör	max 10°	11-30°	31-45°
50 mm	C 25-50	C 50-80	C 75-110
75 mm	C 50-80	C 75-110	C 110-130
110 mm	C 75-110	C 110-130	C 125-160

Luftljudisolering: effekt 0-2 dB när installerad enligt installations- anvisningen	Avloppsrör (max 45°)		Isoleringskrav
	Rördimension max Ø mm (e _n)	min a ₂ (mm)	Oisolerad
ETA-24/0670 (3/6 2026)	Plast 110 (4,5)	100	EI 120
	Testade PP-rör (EN 1451-1)		
	Testade ljuddämpande rör: Geberit (-Pro, -db20, -PP), Pipelife Master3Plus, Polo-Kal (NG, XS, 3S), Rehau Raupiano Plus, Uponor Decibel, HTP, Valsir Triplus, Wavin SiTech+, AS+,		
	Resultatet kan överföras till mindre rörstorlekar/manschetter.		
Rören testade (U/C) om inget annat anges			