


Brandmanschett PP- och ljuddämpande rör

Betongvägg min 100 / 150 mm

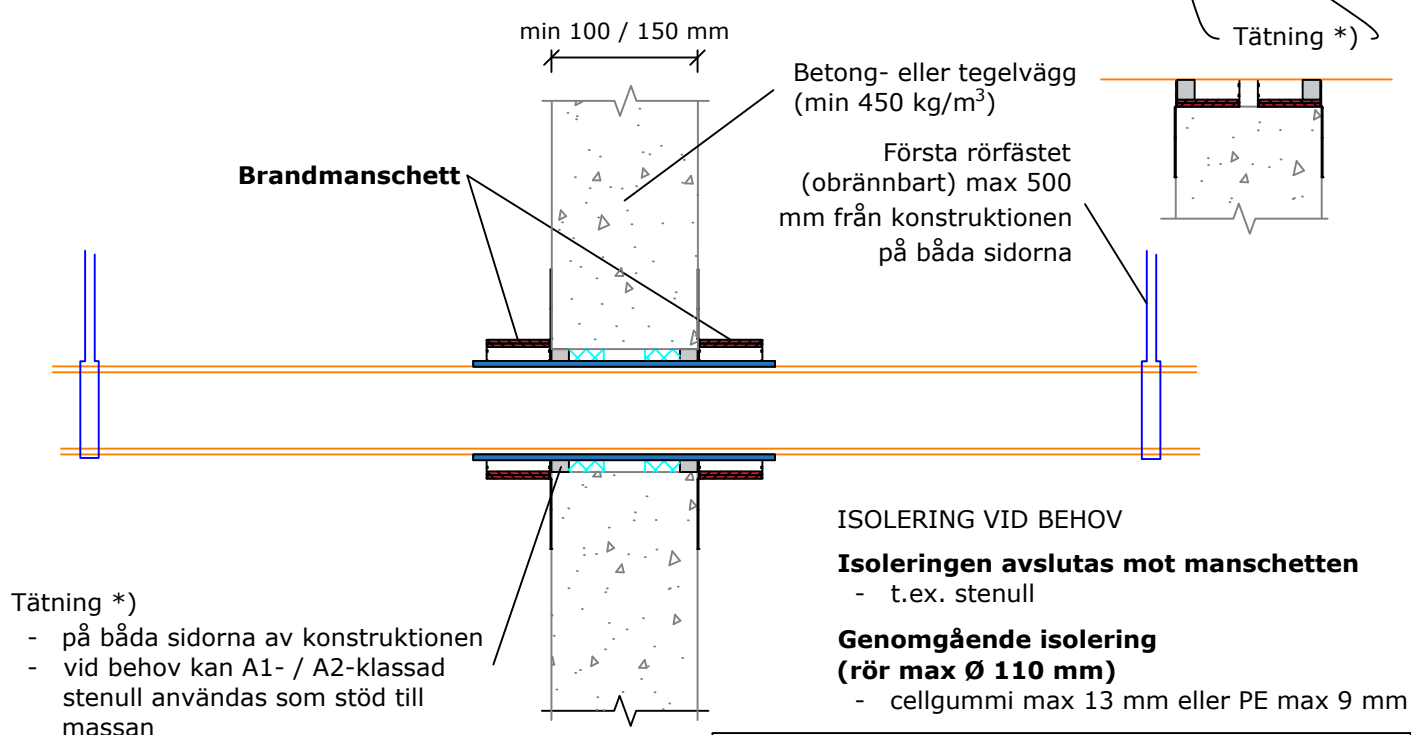

ISOLERING VID BEHOV

Isoleringen avslutas mot manschetten

- t.ex. stenull

Genomgående isolering (rör max Ø 110 mm)

- cellgummi max 13 mm eller PE max 9 mm

*) Inget krav för brandklassifikation

a₂ - Avstånd mellan två manschetter

e_n - Rörets vägg tjocklek

Produkt	Genomgående rör / -bunt	Hållstorlek max (Ø) (utanpåmontage)
C 16-32	16 - 32 mm	40 mm
C 25-50	25 - 50 mm (32 mm **)	63 mm
C 50-80	50 - 80 mm (50 mm **)	95 mm
C 75-110	75 - 110 mm (75 mm **)	130 mm
C 110-130	110 - 130 mm (110 mm **)	148 mm
C 125-160	125 - 160 mm	190 mm
C 160-200	160 - 200 mm	235 mm

**) Också på plaströrmuff (se rörets max. vägg tjocklek)

Luftljudisolering: effekt 0-2 dB när installerad enligt installations- anvisningen	PP- och ljuddämpande rör		Isoleringskrav
	Rördimension max Ø mm (e _n)	min a ₂ (mm)	Oisolerad
ETA-24/0670 (3/6 2026)	Konstruktion 100 mm		
	Plast 110 (4,2) ¹⁾	60	EI 60
	Plast 110 (6,5) ²⁾	100	EI 60
	Plast 110 (8,0) (muff 4+4) ^{1,2)}	100	EI 90
	Konstruktion 150 mm		
	Plast 32-160 (1,8-7,5) ¹⁾ Manschetter: C 50-80 - C 125-160	100	EI 120
	Plast 110 (5,3) ²⁾	100	EI 120
	Plast 160 (7,5) ²⁾	30	EI 90
	Plast 200 (8,0) ¹⁾	100	EI 90
	¹⁾ Testade PP-rör: (EN 1451-1, EN ISO 15874 och EN ISO 15494), inkl. rör enligt standard PP-H-, PP-B-, PP-R-, PP-RCT-rör. ²⁾ Testade ljuddämpande rör: Geberit Silent (-dB20, -Pro, -PP), Pipelife Master 3+, Polo-Kal NG, XS, 3S, Rehau Raupiano Plus, Uponor HTP, Decibel, Valsir Triplus, Wavin AS+, SiTech+		

Rören testade
(U/C) om inget
annat anges