


Multigenomföring AluPex-rör

Betongbjälklag min 150 mm

Installation vid
gjutning

Installation i ett
borrhål

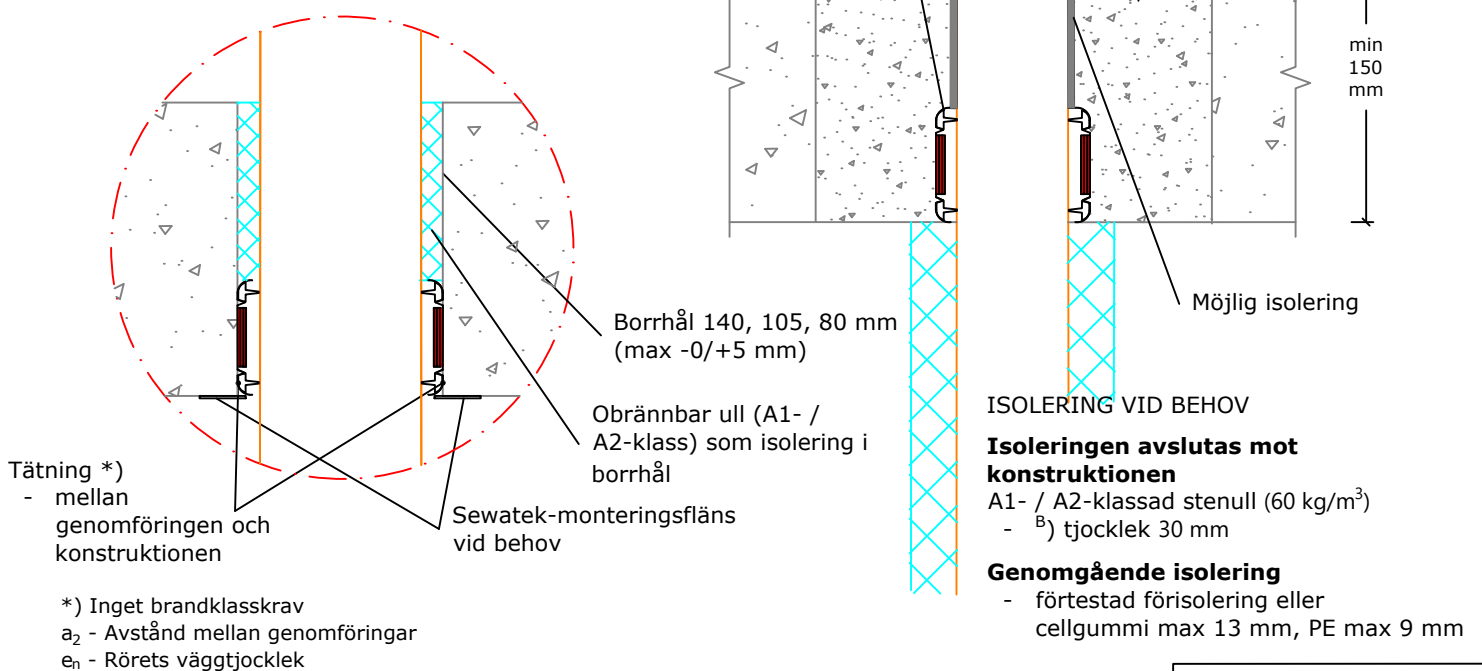

Produkt	Rörstorlek (Ø)
D80	50 mm
D105	75 mm
D140	110 mm

Luftljudsisolering Rw: Effekt 0-2 dB ETA-24/0670 (3/6 2026) Rören testade (U/C) om inget annat anges	AluPex-rör		Isoleringskrav	
	Rördimension max Ø (e _n) mm	min a ₂ (mm)	Kontinuerlig stenullsisolering, avbryts	Förisolerad
	Comp 75 (8,0), RiR 32/42	100	EI 120 ^B)	-
	2 x LK PAL 32 (/52) ** (PE-isolering 10 mm)	100	-	EI 120
	** två rör i samma Multigenomföringen			